








# POŽIARNY EVAKUAČNÝ PLÁN ŠKOLA III. NADZEMNÉ PODLAŽIE

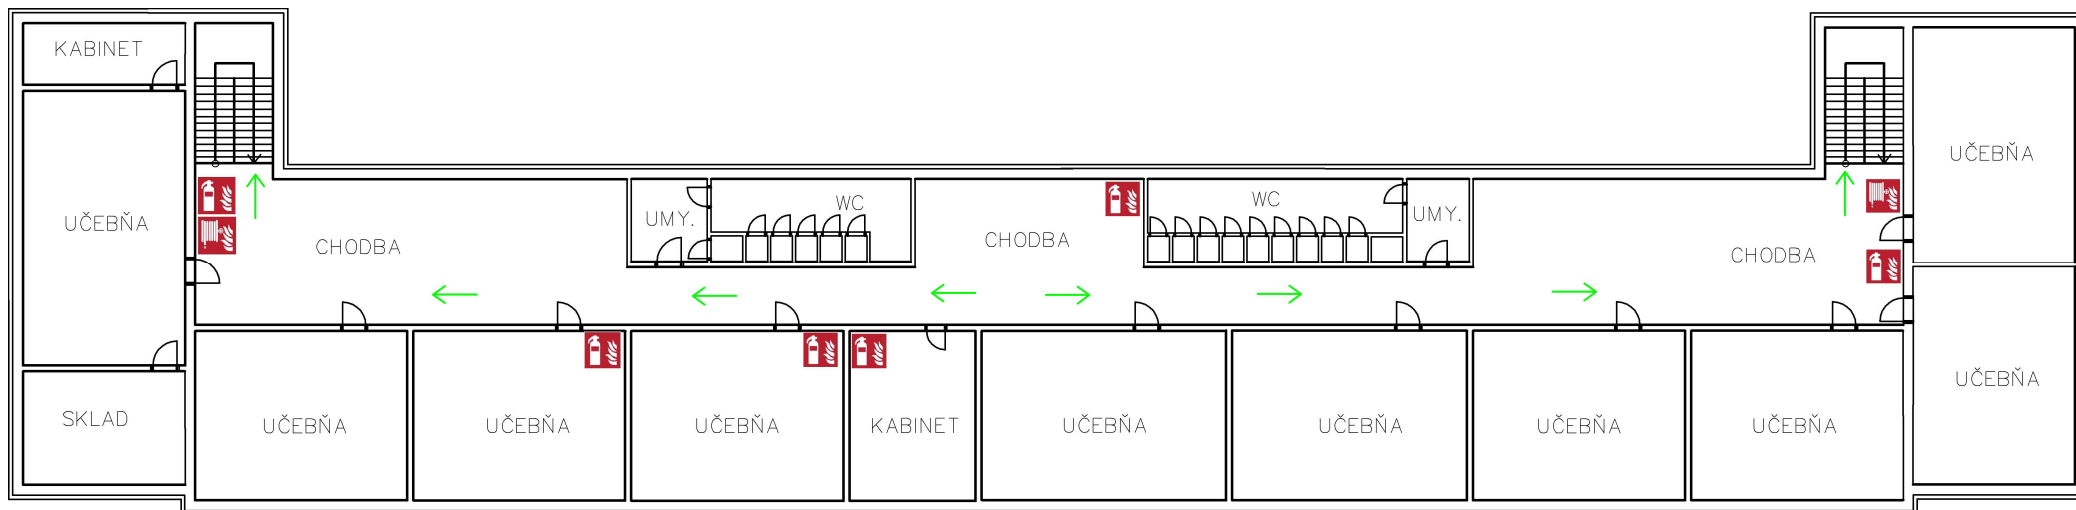

SITUÁCIA



LEGENDA

-  HASIACI PRÍSTROJ
-  NÁSTENNÝ HYDRANT
-  OHLASOVŇA POŽIAROV
-  ÚNIKOVÝ VÝCHOD
-  ZHROMAŽĎOVACIE MIESTO
-  SMER ÚNIKU

Kysucké Nové Mesto, 01.02.2019

Vypracoval: .....  
Ing. Anton Marčan  
technik PO

Schválil: .....  
PaedDr. Igor Drexler  
riaditeľ školy